


Tunnus Marking	Laite Device	Kytännöt / Connections											
		0-10V (24VDC)			3-piste/3-point (230VAC)			230VAC			Anturi / Sensor		
		24V	0V	0-10V	Auki/Open	Kiinni/Close	N	L	N	PE	TE0-W1/1	TE0-W1/2	
TE0	Ulkolämpötila-anturi Outside temperature sensor	-	-	-	-	-	-	-	-	-	-	TE0-W1/1	TE0-W1/2

PERIAATEKYTKENTÄ

Laitteisto on suunniteltava voimassa olevien määräysten ja asetusten mukaisesti.

PRELIMINARY CONNECTION

The installations must be designed in accordance with current norms and regulations.

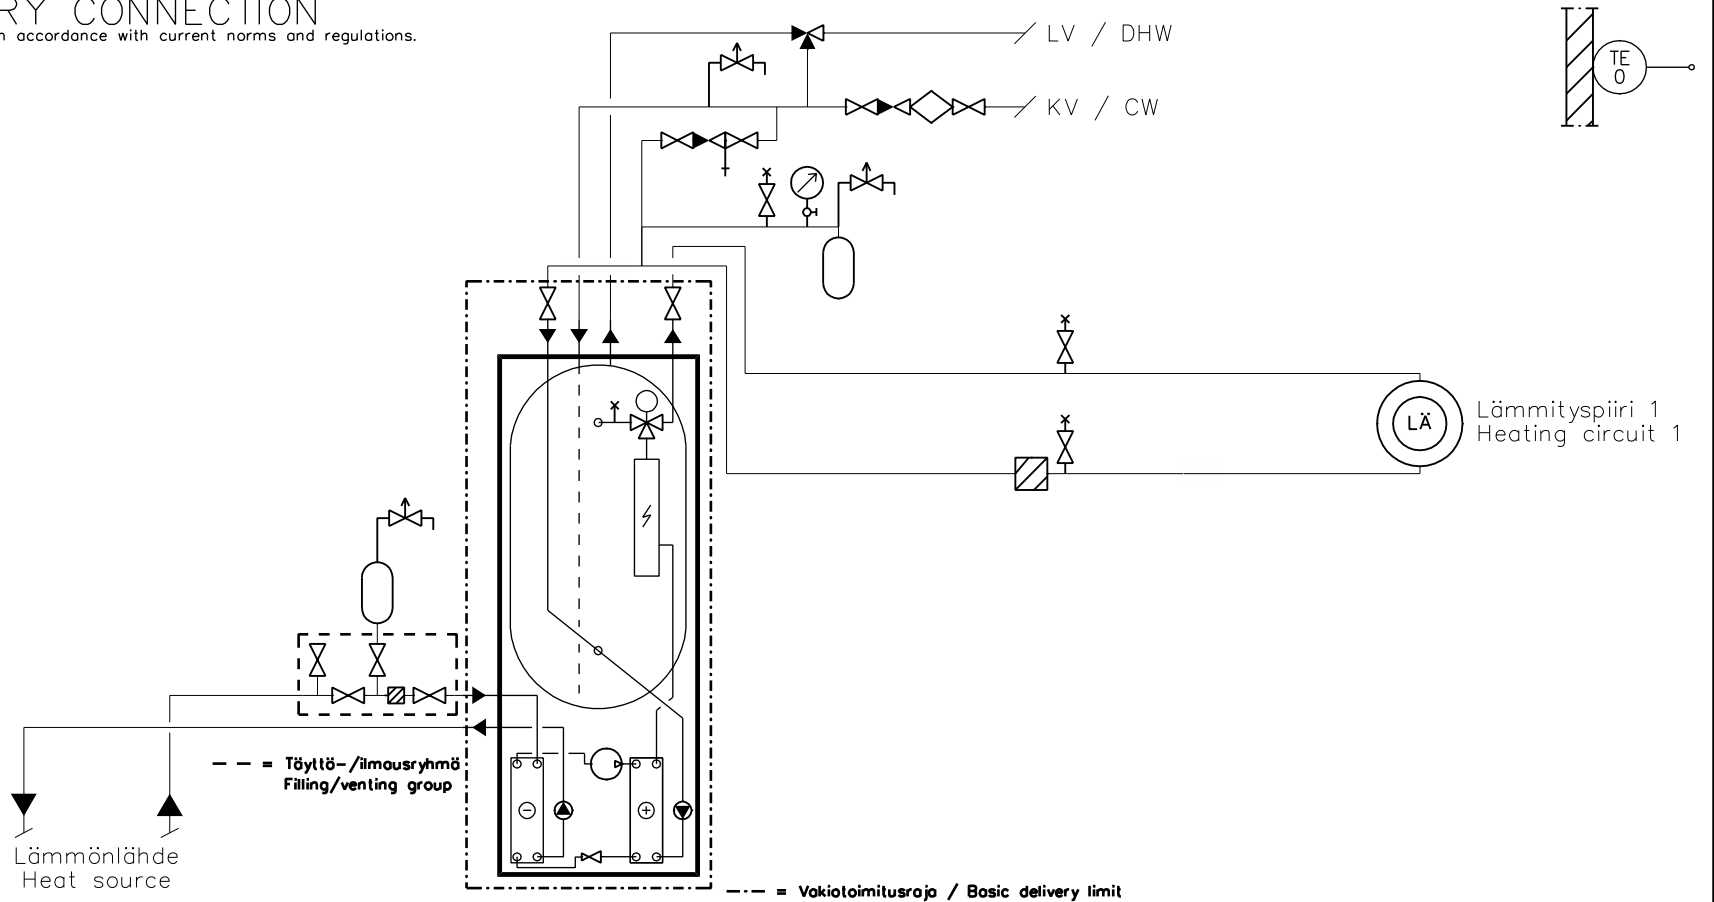

oilon
LÄMPÖÄSSÄ

SUUNN. JHi PIIRT. JHi
PVM. 10.02.2021
ALLEKIRJOITUS

HVAC SCHEMATIC
CUBE EASYACE 07
PRELIMINARY CONNECTION

LVI KYTKENTÄKAAVIO
CUBE EASYACE 07
PERIAATEKYTKENTÄ

SUUNNITTELUALA, TYÖN JA PIIRUSTUKSEN N:O MUUTOS
L CUBE EASYACE 07 21A
LEHTI 1 LEHDISTÄ 1 TILAAJAN N:O

NIM. PÄIVÄYS

TUNN. LUKUM. MUUTOS